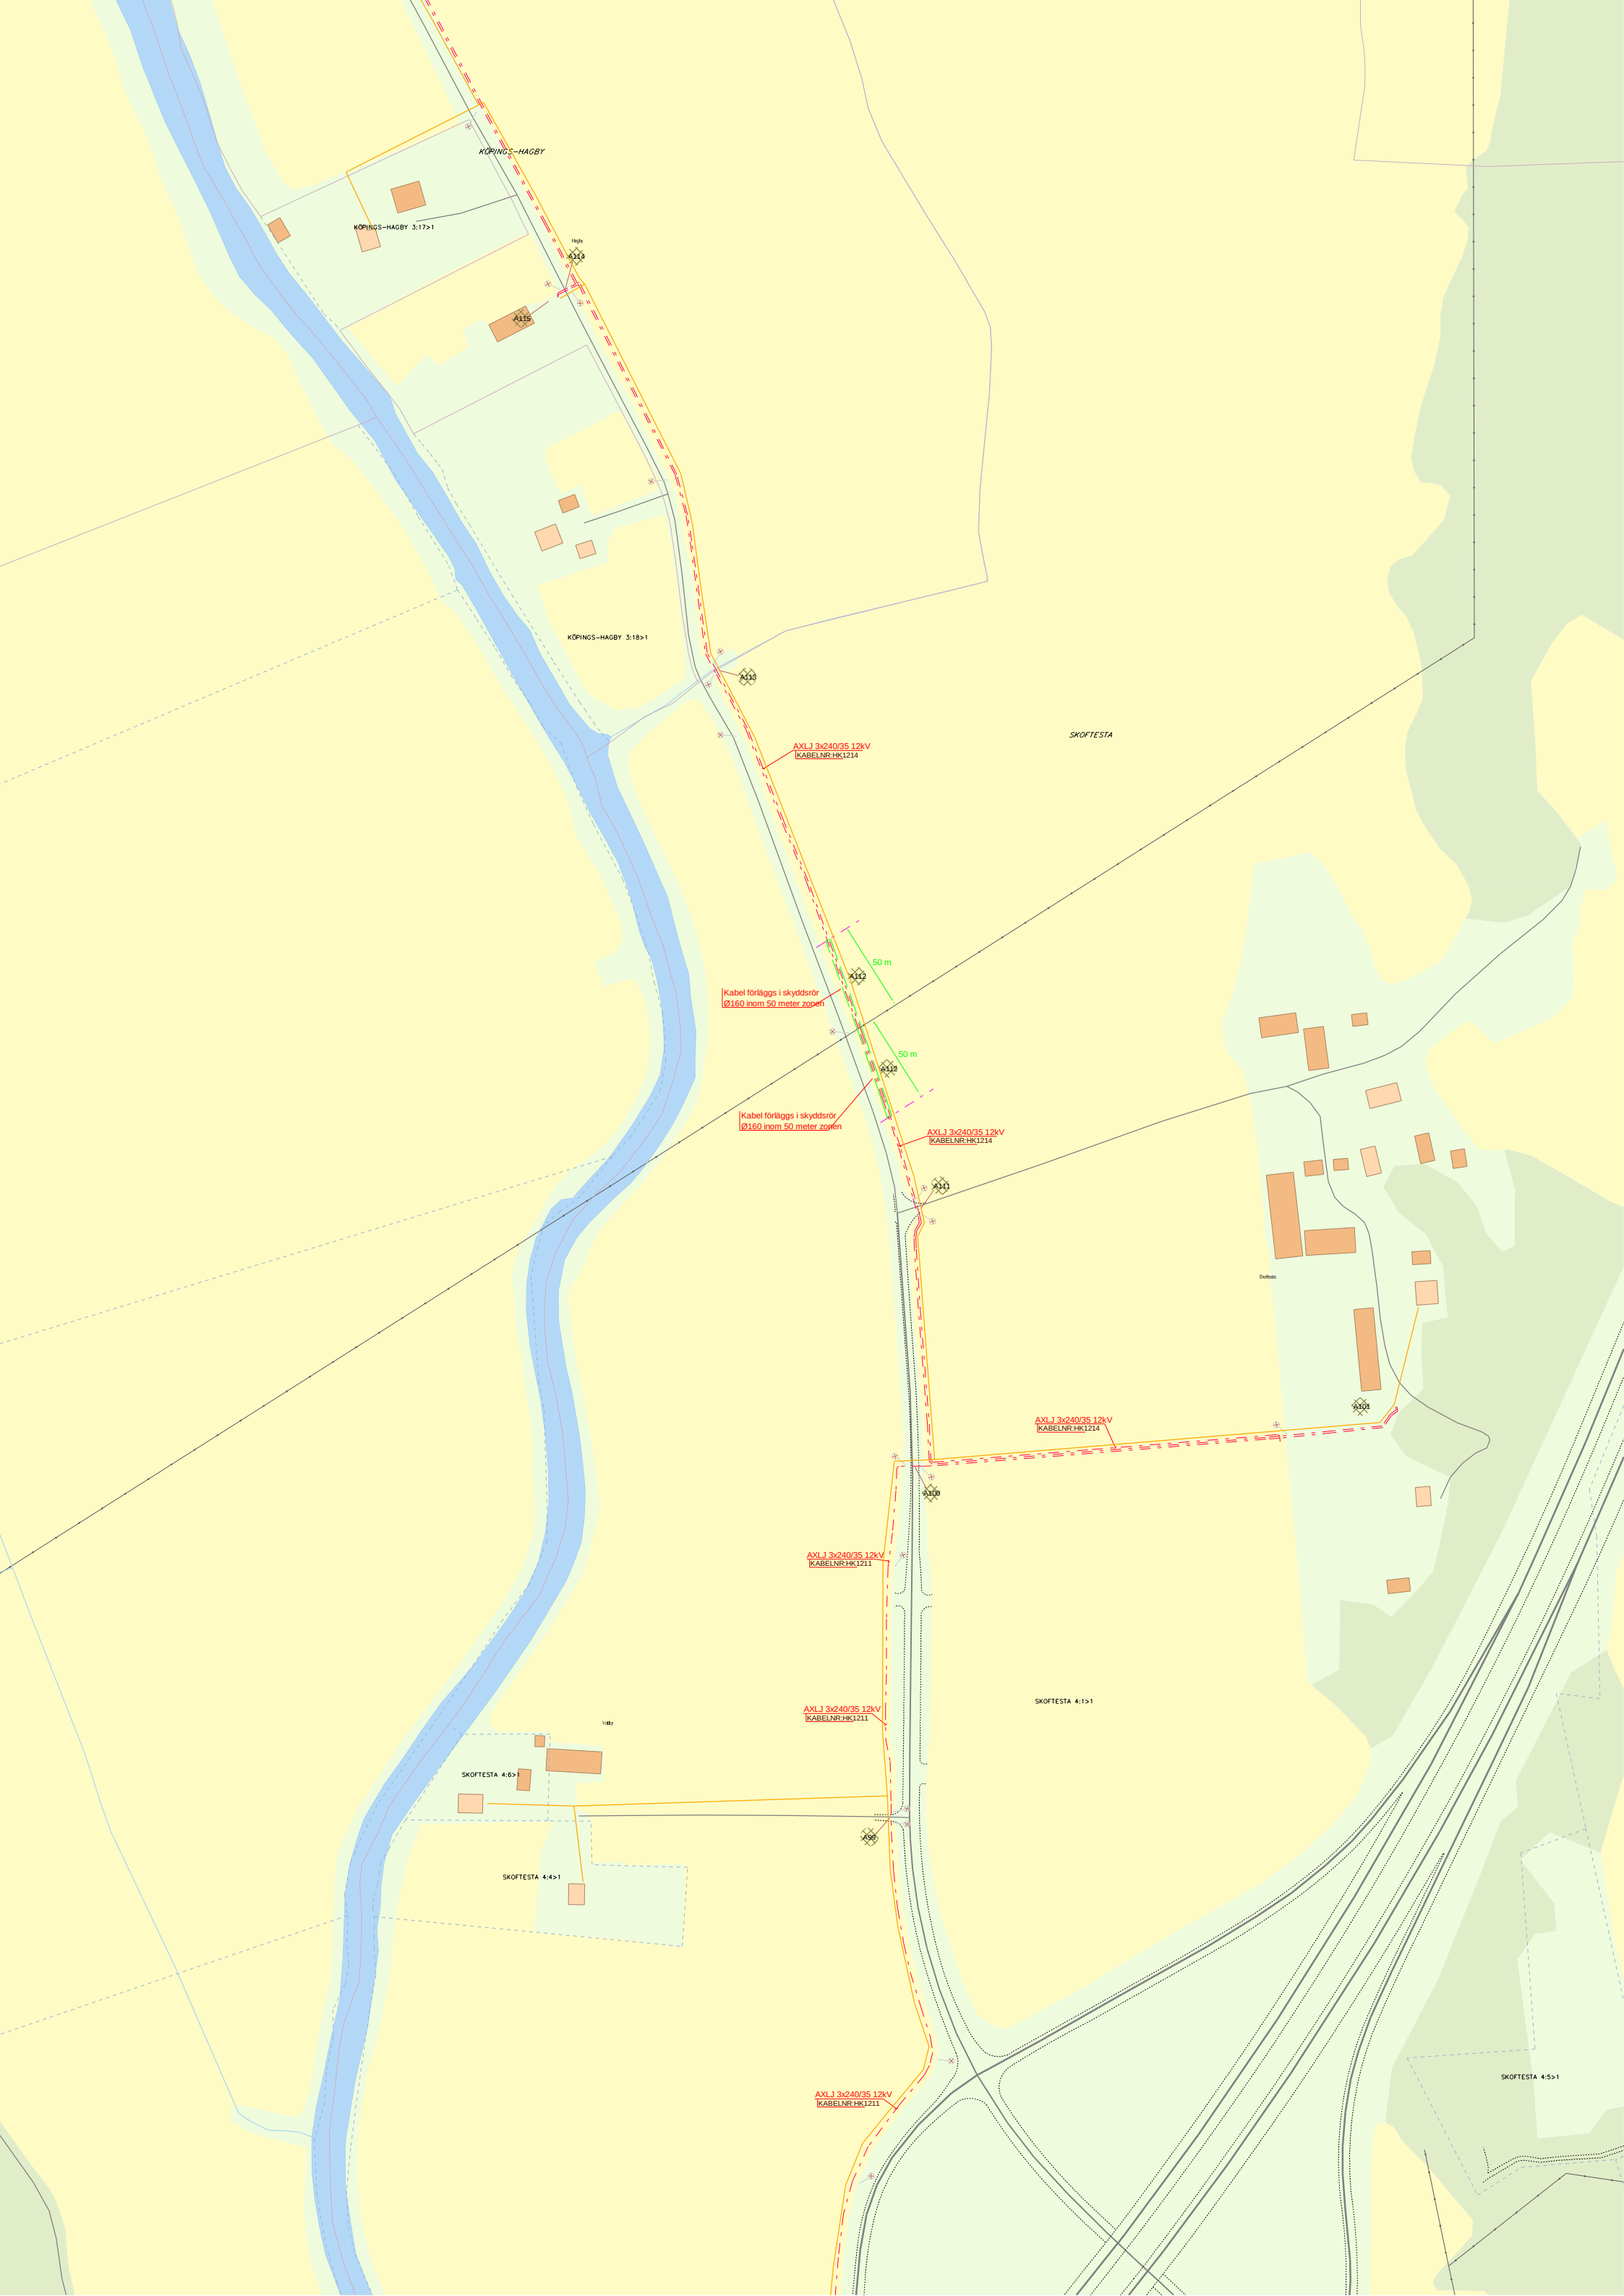
KÖPINGS-HAGBY
KÖPINGS-HAGBY 3:17>1
Hagby
A114
A115
KÖPINGS-HAGBY 3:18>1
A113
AXLJ 3x240/35 12kV
KABELNR:HK1214
SKOFTESTA
50 m
A112
Kabel förläggs i skyddsrör
Ø160 inom 50 meter zonen
50 m
A112
Kabel förläggs i skyddsrör
Ø160 inom 50 meter zonen
AXLJ 3x240/35 12kV
KABELNR:HK1214
A111
Skoftesta
A101
AXLJ 3x240/35 12kV
KABELNR:HK1214
A100
AXLJ 3x240/35 12kV
KABELNR:HK1211
SKOFTESTA 4:1>1
AXLJ 3x240/35 12kV
KABELNR:HK1211
Valby
SKOFTESTA 4:6>1
A98
SKOFTESTA 4:4>1
AXLJ 3x240/35 12kV
KABELNR:HK1211
SKOFTESTA 4:5>1